


ГБУК КО "Калужский ТЮЗ" - МОНТИРОВОЧНЫЙ ЛИСТ	
--	--

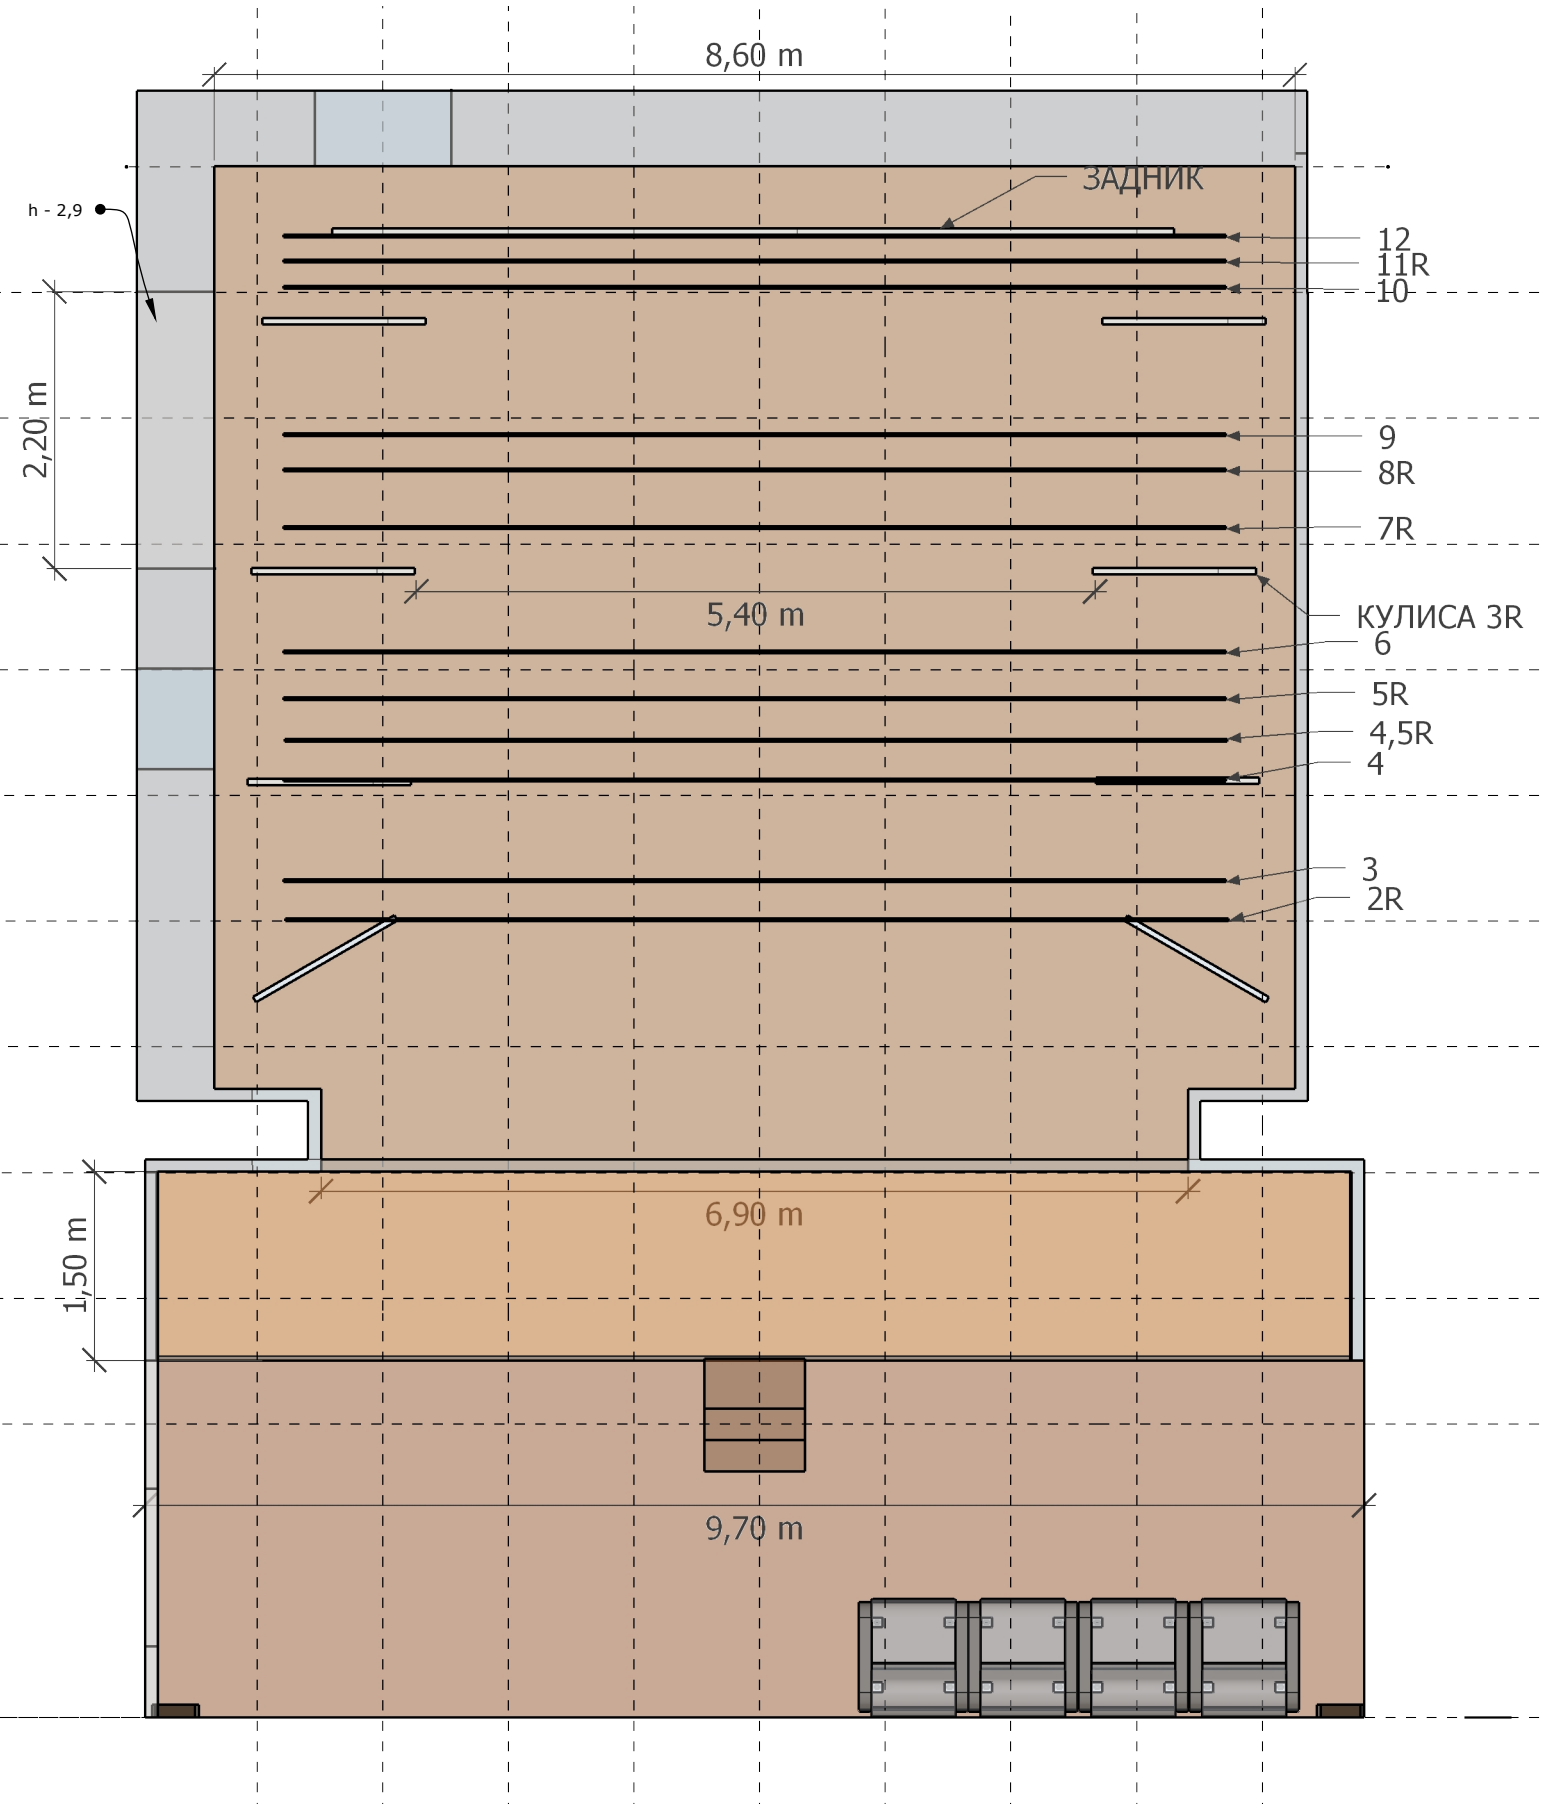

СПЕКТАКЛЬ	СЦЕНА	8,60 x 9,30
	ЗЕРАКЛО СЦЕНЫ	3,52 X 6,90
	Штанкетный подъём	12
	длина штанкета	7,50
	высота да штанкета	4,00